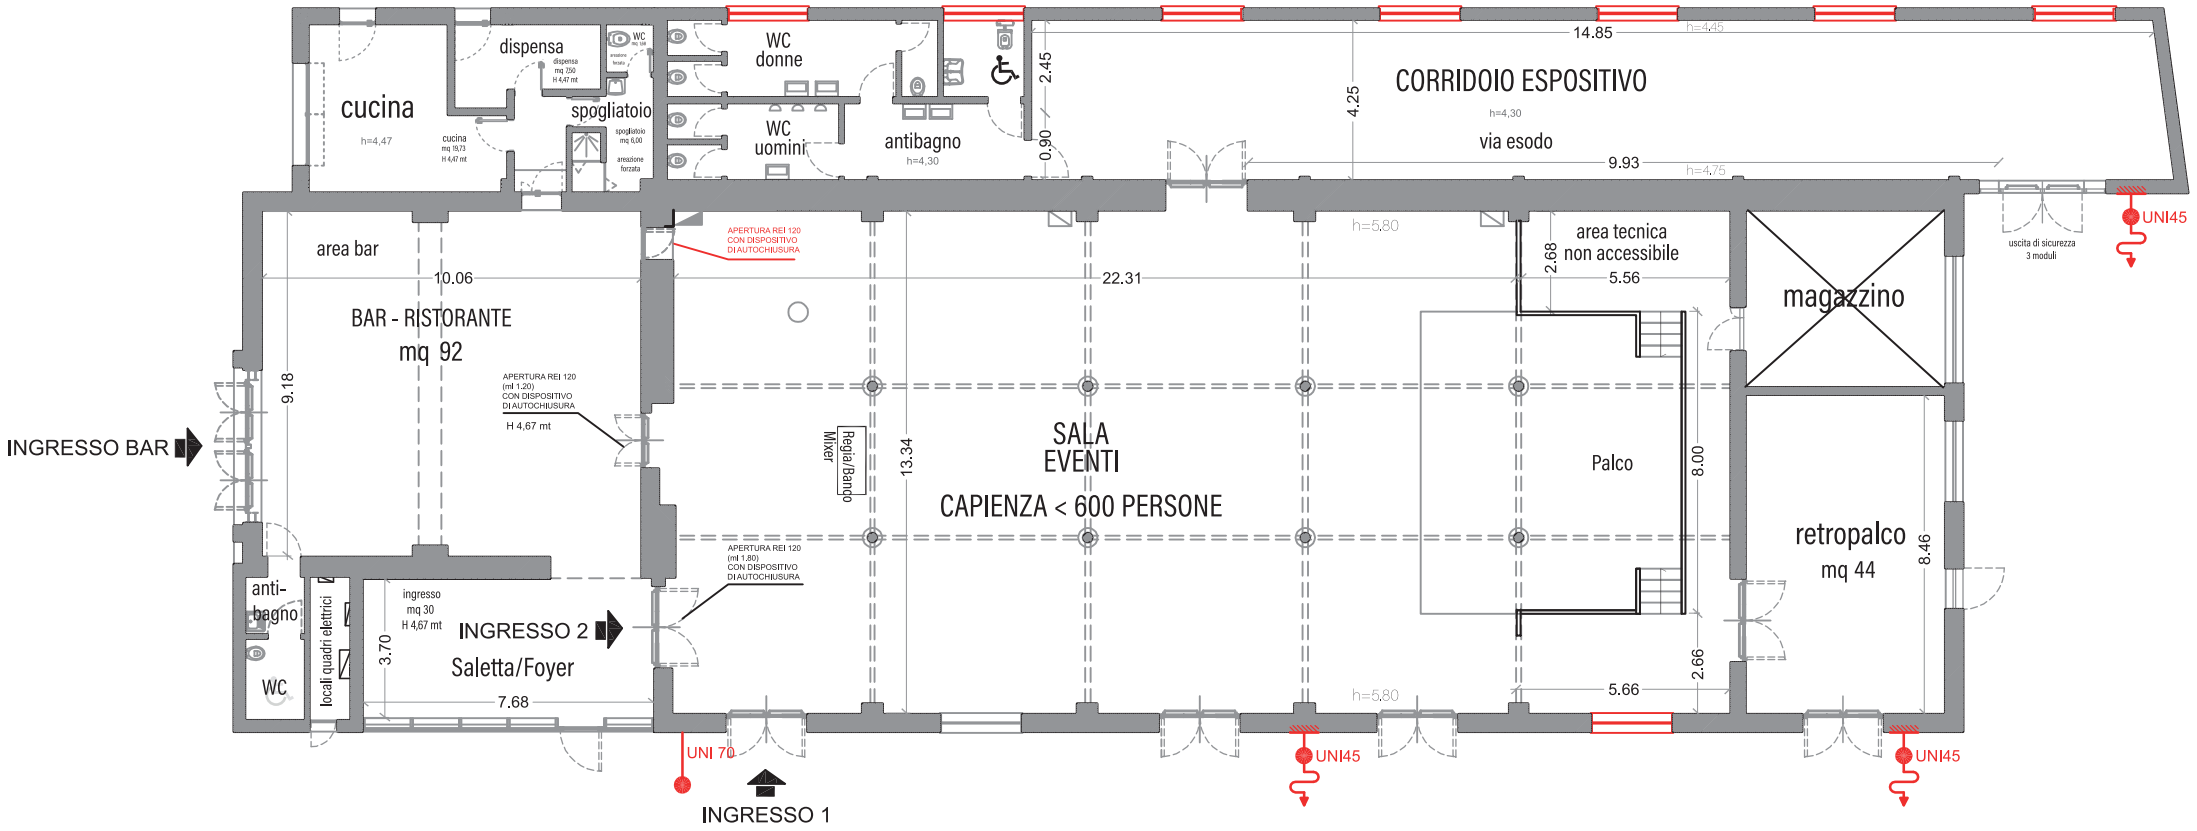
cucina
h=4,47
cucina
mq 19,73
H 4,47 mt
dispensa
dispensa
mq 2,50
H 4,47 mt
WC
WC
spogliatoio
spogliatoio
mq 6,00
areazione
forzata
WC
donne
WC
uomini
antibagno
h=4,30
2.45
0.90
14.85
h=4,45
CORRIDOIO ESPOSITIVO
h=4,30
via esodo
4.25
9.93
h=4,75
UNI45
uscita di sicurezza
3 moduli
area bar
10.06
BAR - RISTORANTE
mq 92
APERTURA REI 120
CON DISPOSITIVO
DI AUTOCHIUSURA
APERTURA REI 120
(ml 1,20)
CON DISPOSITIVO
DI AUTOCHIUSURA
H 4,67 mt
9.18
INGRESSO BAR
Regia/Banco
Mixer
13.34
22.31
SALA
EVENTI
CAPIENZA < 600 PERSONE
h=5.80
area tecnica
non accessibile
2.68
5.56
magazzino
Palco
8.00
retropalco
mq 44
8.46
APERTURA REI 120
(ml 1,80)
CON DISPOSITIVO
DI AUTOCHIUSURA
anti-
bagno
WC
locali quadri elettrici
ingresso
mq 30
H 4,67 mt
INGRESSO 2
Saletta/Foyer
3.70
7.68
h=5.80
5.66
2.66
UNI 70
INGRESSO 1
UNI45
UNI45